


Arrêté municipal n° 2017/8639 – Du 23/10/17 au 17/11/17

**Réglementation de la circulation et du stationnement à l'occasion de travaux de terrassement et de raccordement électrique
Boulevard Romain Rolland**

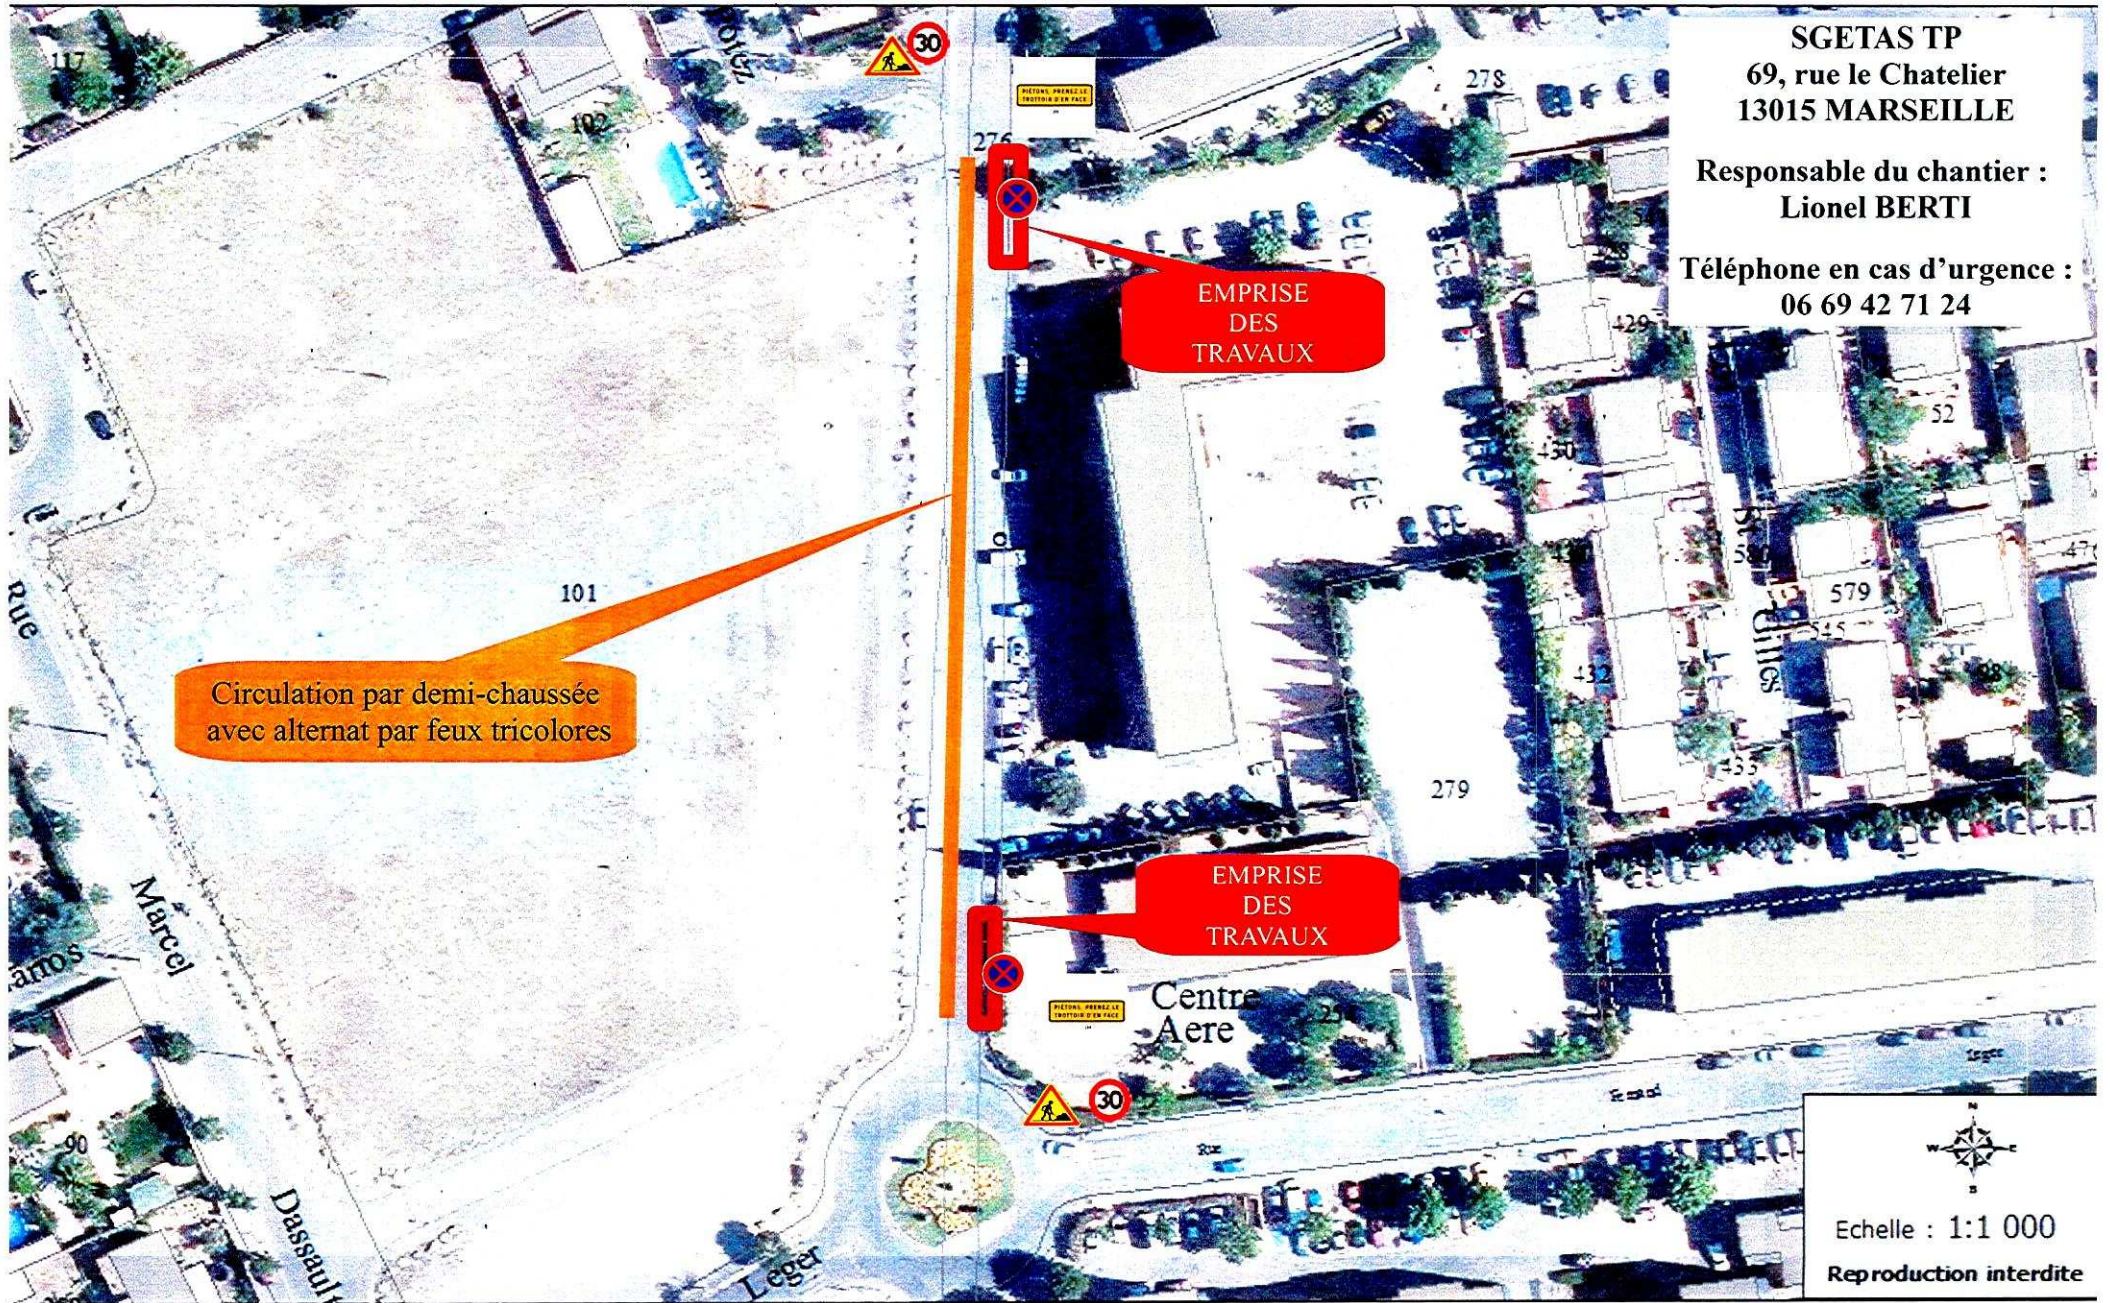

SGETAS TP
69, rue le Chatelier
13015 MARSEILLE


Responsable du chantier :
Lionel BERTI

Téléphone en cas d'urgence :
06 69 42 71 24

Circulation par demi-chaussée
avec alternat par feux tricolores

EMPRISE
DES
TRAVAUX

EMPRISE
DES
TRAVAUX



Echelle : 1:1 000
Reproduction interdite