


ARRETE MUNICIPAL N° 2020/13187 du jeudi 1^{er} octobre au mardi 6 octobre 2020
Réglementation de la circulation et du stationnement à l'occasion de travaux de terrassement pour la reprise du réseau d'assainissement – EX RD54 - DEVIATION RIVERAINS -

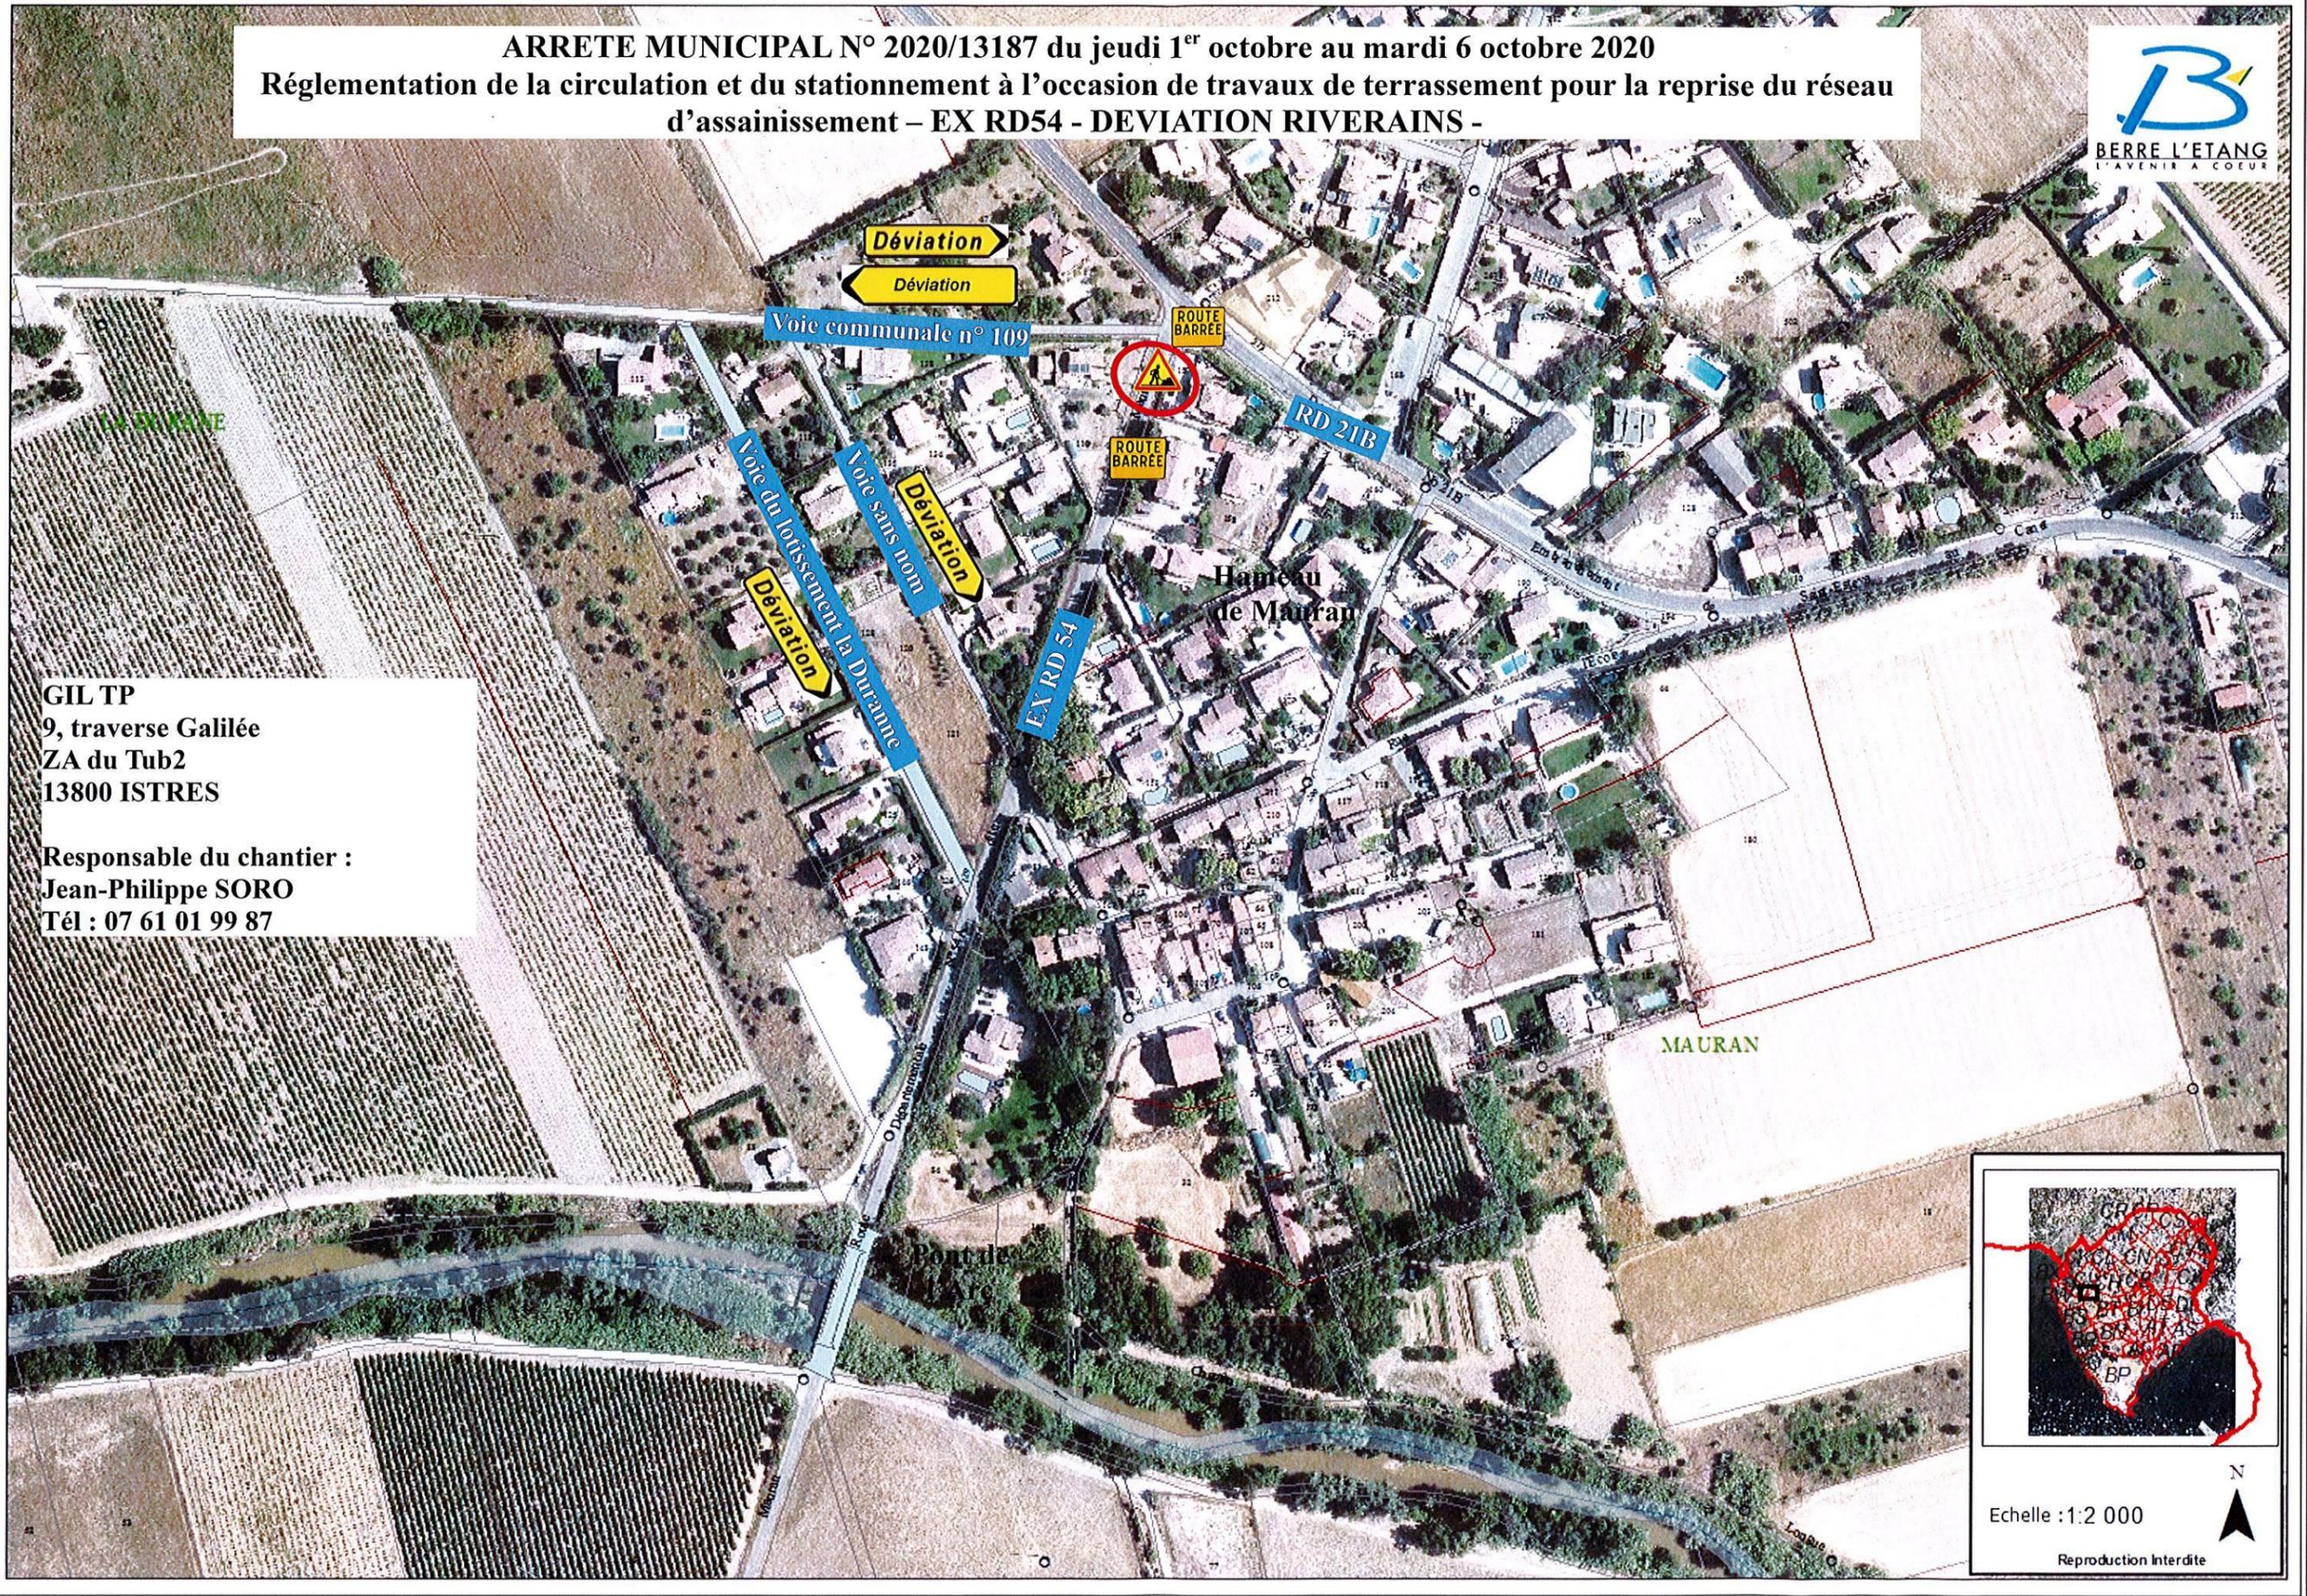

GIL TP
9, traverse Galilée
ZA du Tub2
13800 ISTRES

Responsable du chantier :
Jean-Philippe SORO
Tél : 07 61 01 99 87



Echelle : 1:2 000
Reproduction Interdite