


ARRETE MUNICIPAL N° 2021/14201 – du 22/02/21 au 1^{er}/03/21

Réglementation de la circulation et du stationnement à l'occasion de travaux de réalisation du réseau pluvial et de reprise des enrobés. Lieu : Parking Schumann

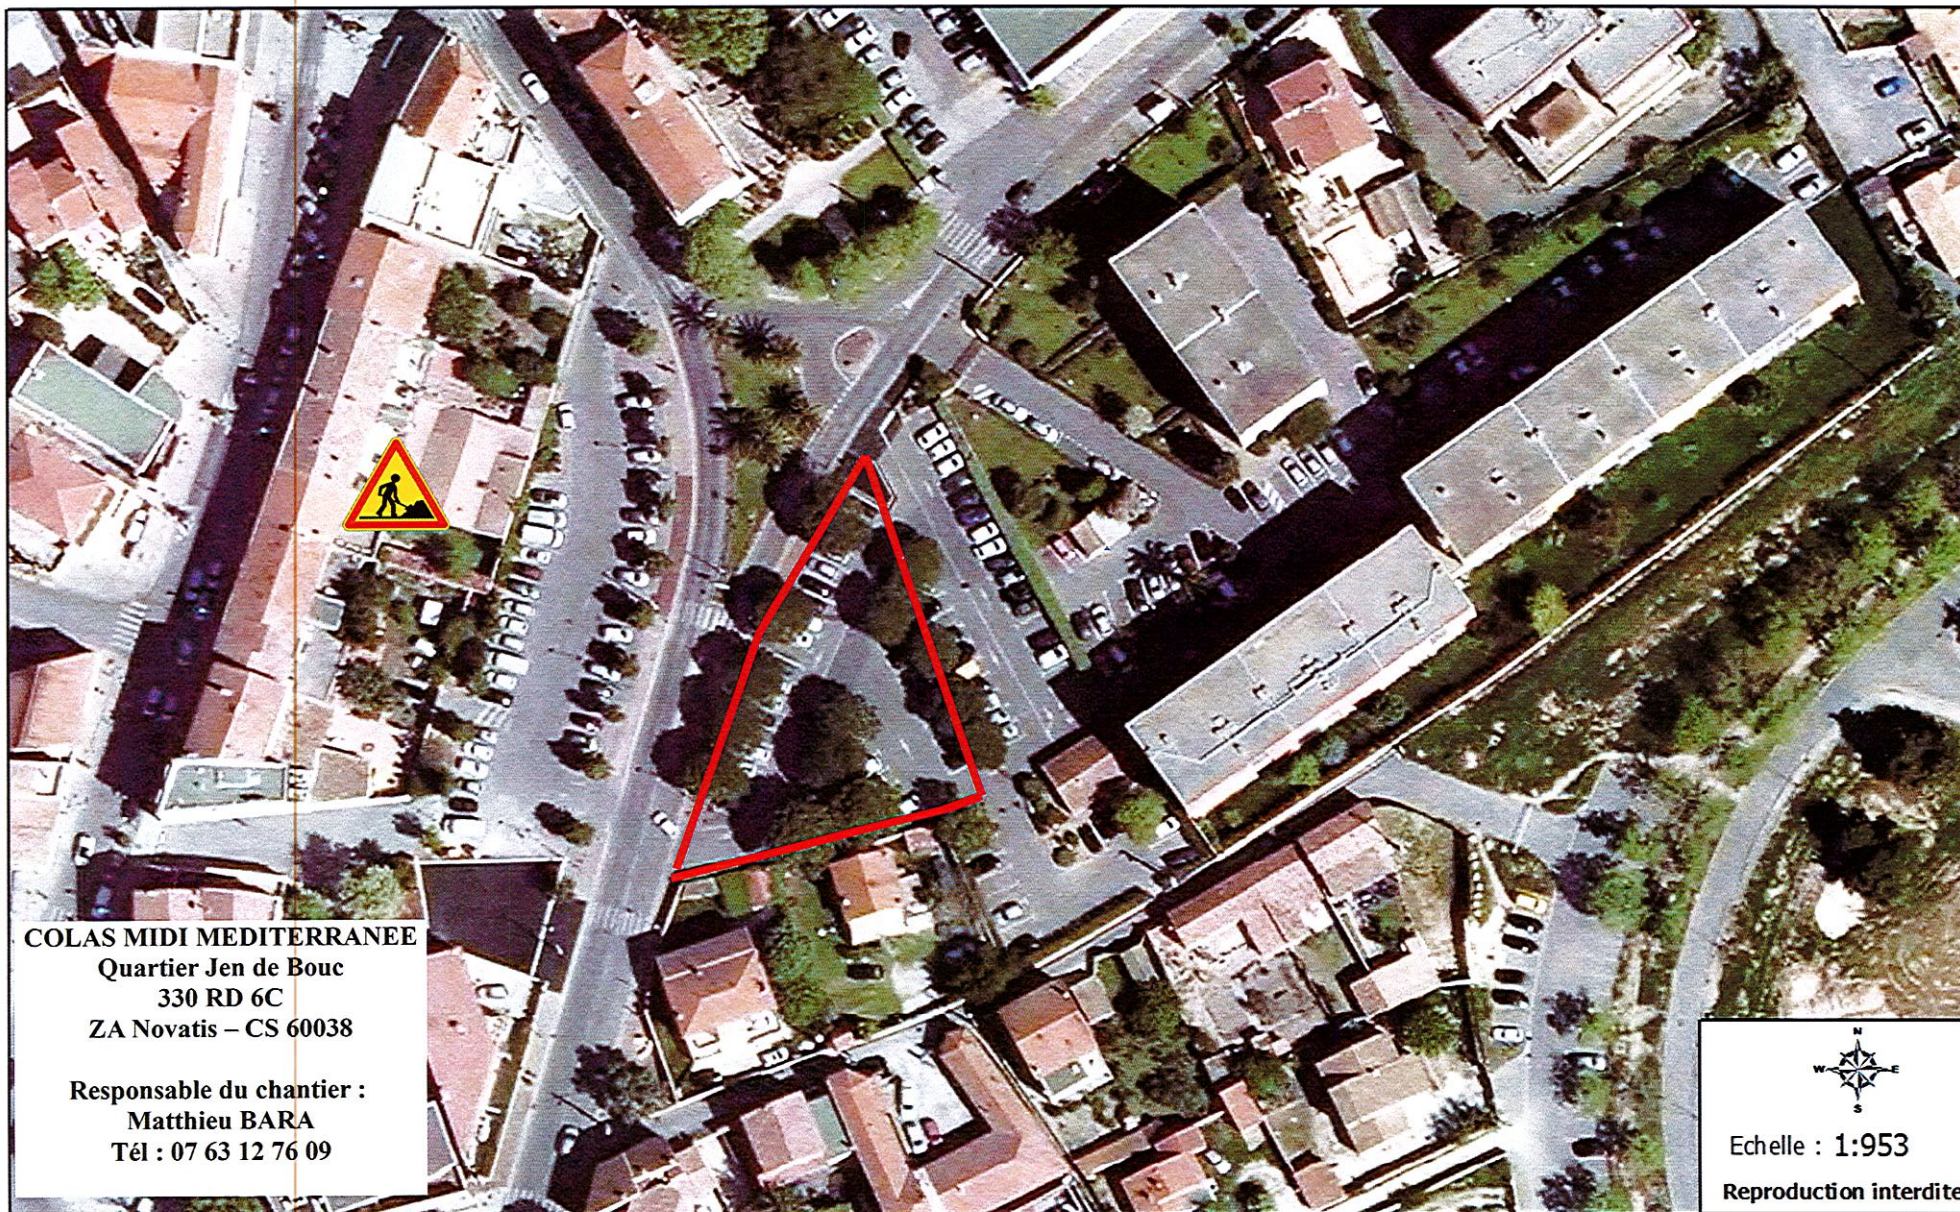

COLAS MIDI MEDITERRANEE
Quartier Jen de Bouc
330 RD 6C
ZA Novatis – CS 60038

Responsable du chantier :
Matthieu BARA
Tél : 07 63 12 76 09



Echelle : 1:953

Reproduction interdite